LivaLux 149L standarta rozešu daudzums un izvietojums / 1.stāvs
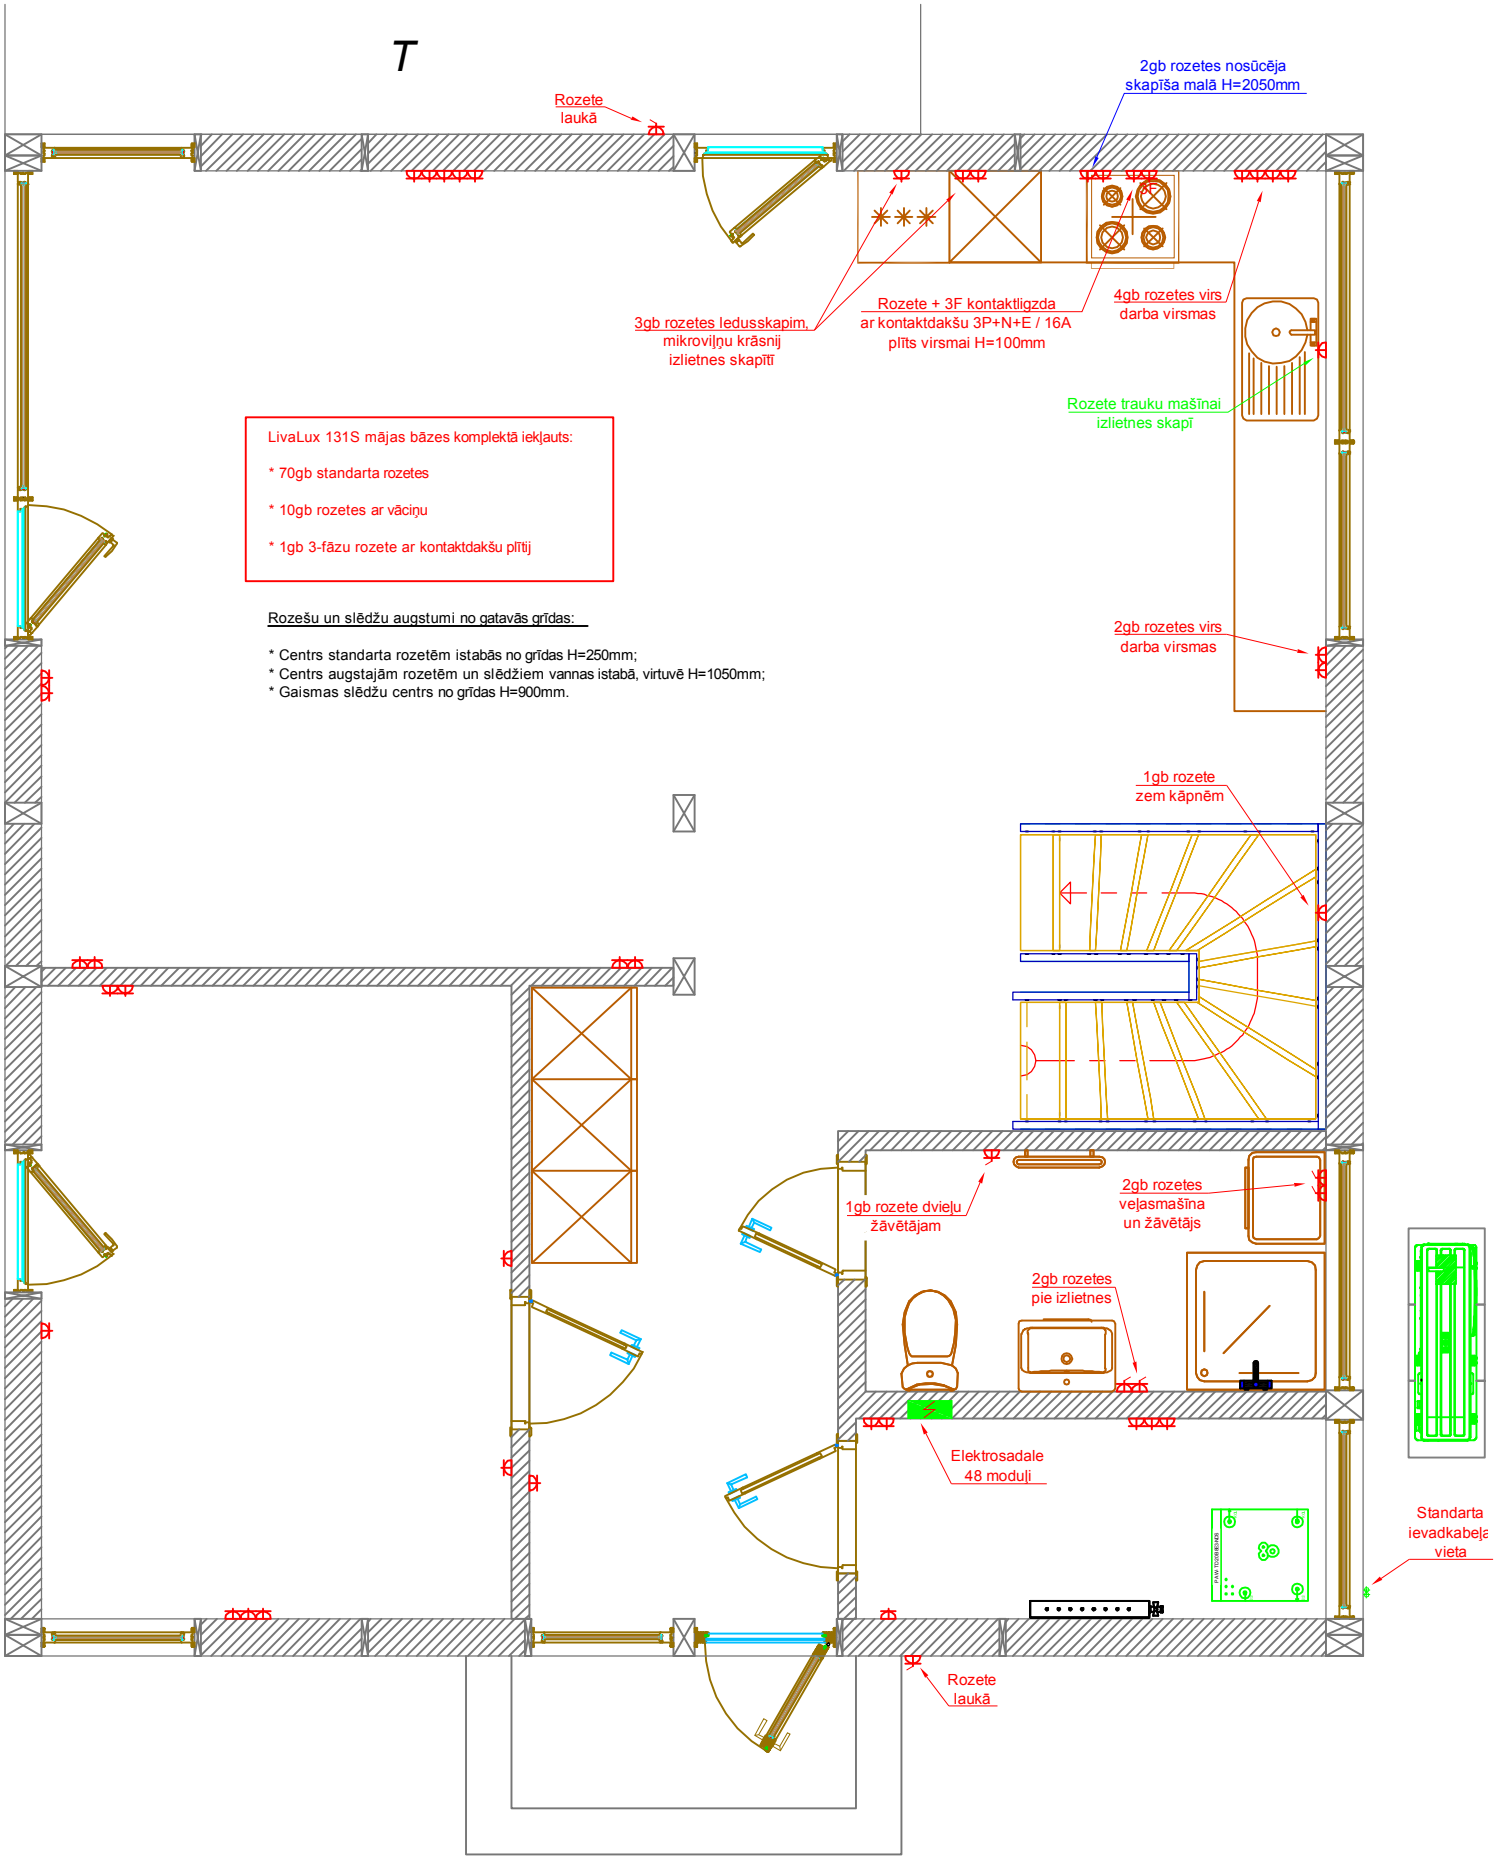
SPOGUĻSKATS