


LivErgo 92L mājas bāzes komplekta rozešu daudzums un izvietojums

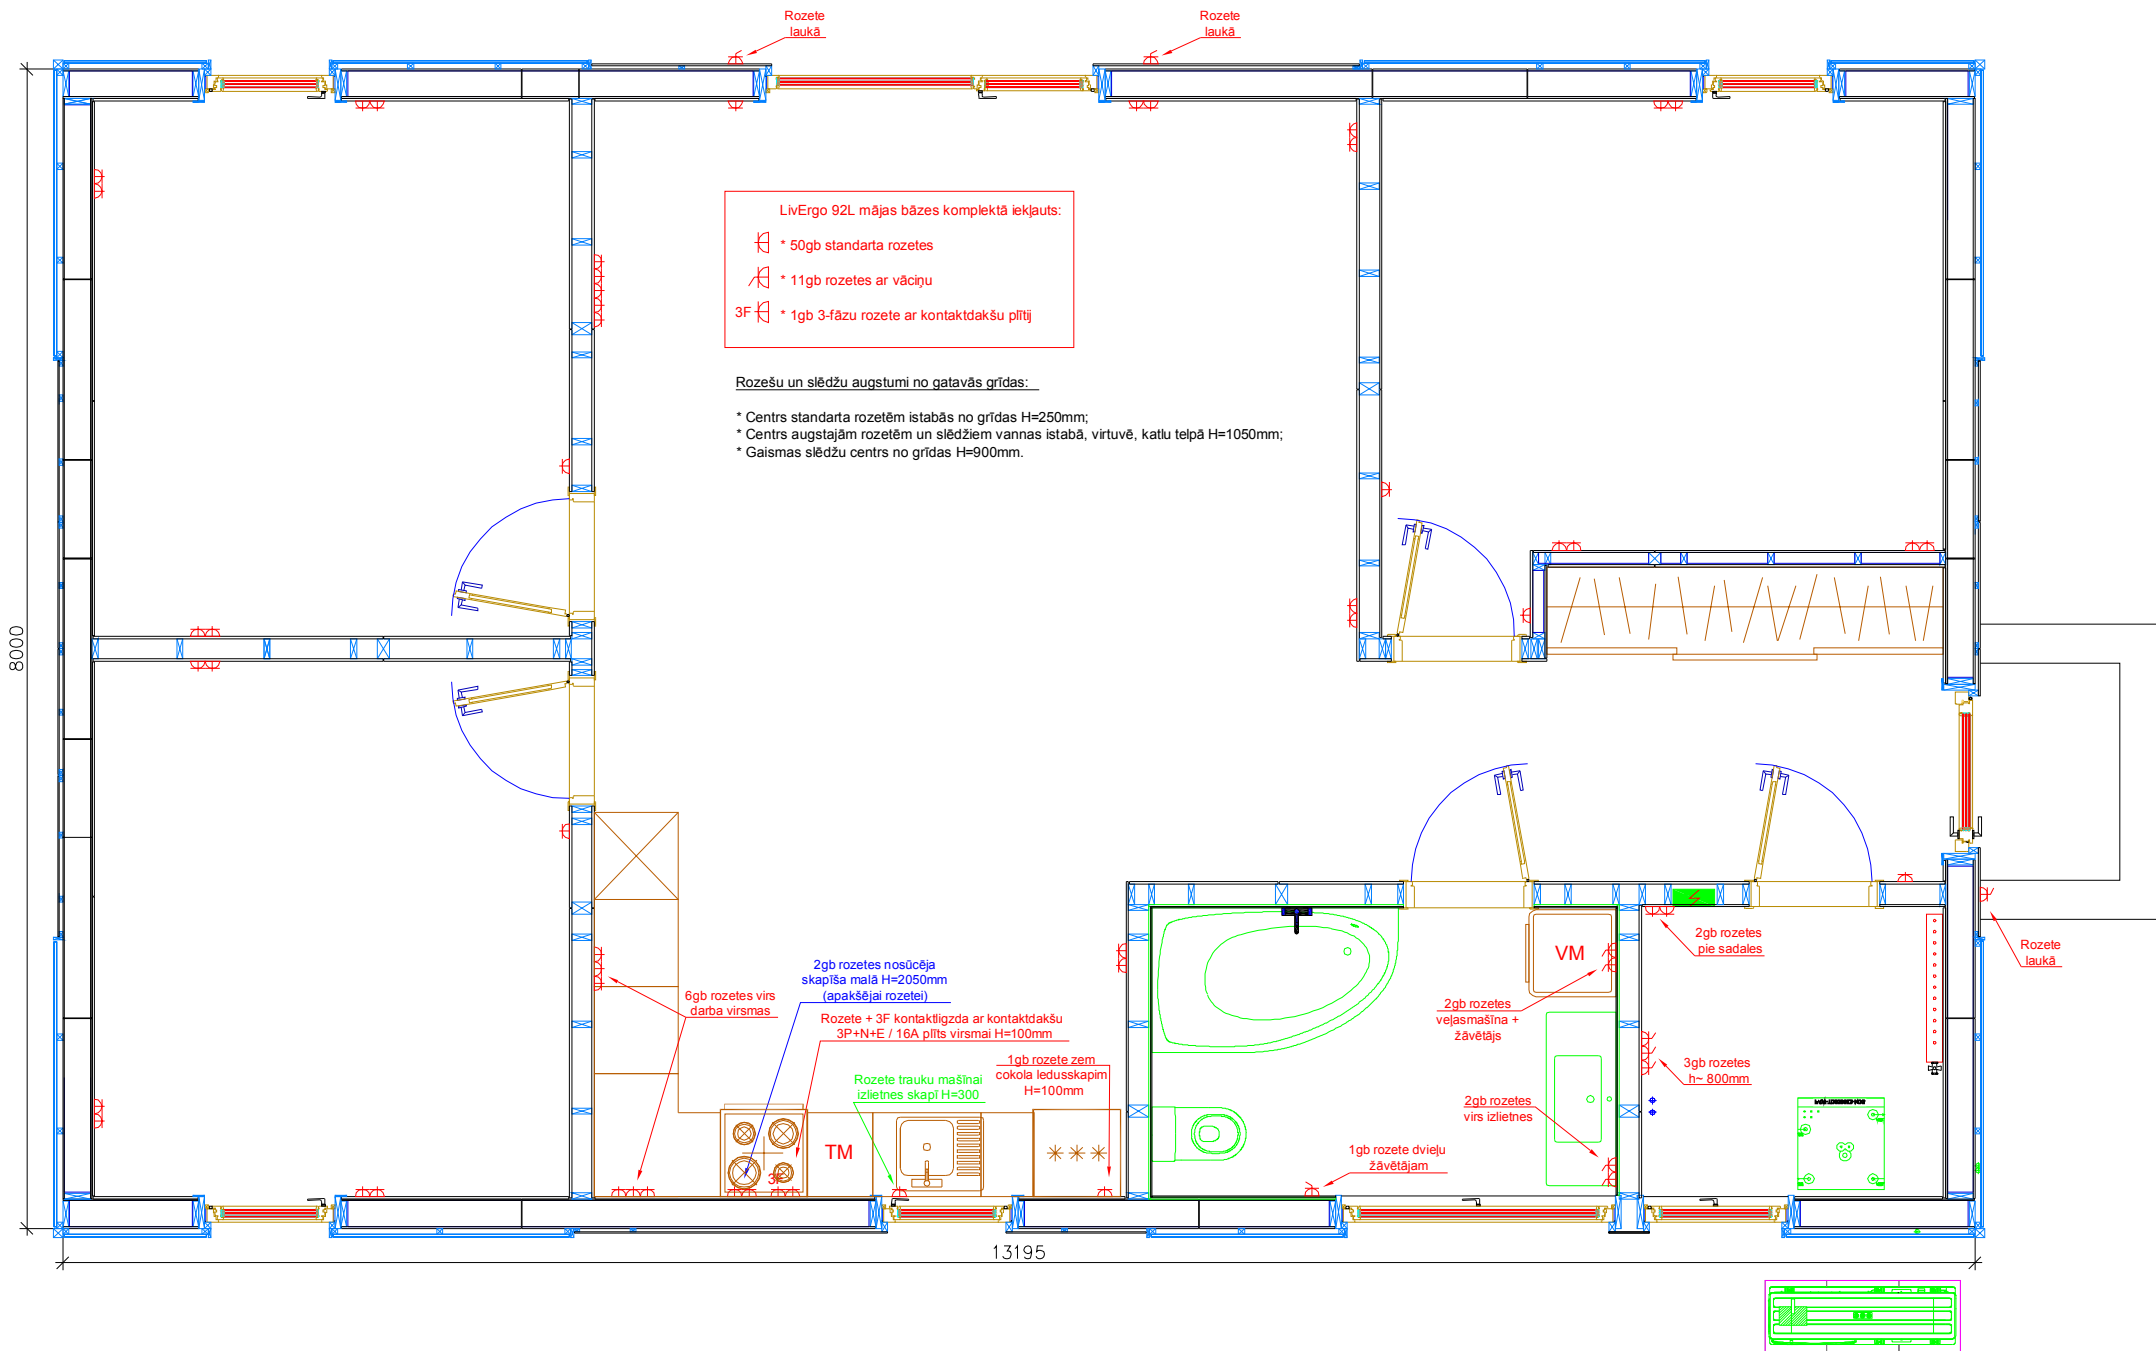

LivErgo 92L mājas bāzes komplektā iekļauts:

- ⊕ * 50gb standarta rozetes
- ⊕ * 11gb rozetes ar vāciņu
- 3F ⊕ * 1gb 3-fāzu rozete ar kontakt dakšu plītij

Rozešu un slēdžu augstumi no gatavās grīdas:

- * Centrs standarta rozetēm istabās no grīdas H=250mm;
- * Centrs augstajām rozetēm un slēdžiem vannas istabā, virtuvē, katlu telpā H=1050mm;
- * Gaismas slēdžu centrs no grīdas H=900mm.

6gb rozetes virs darba virsmas

2gb rozetes nosūcēja skapīša malā H=2050mm (apakšējai rozetei)

Rozete + 3F kontaktligzda ar kontakt dakšu 3P+N+E / 16A plīts virsmai H=100mm

Rozete trauku mašīnai izlietnes skapī H=300

1gb rozete zem cokola ledusskapim H=100mm

2gb rozetes pie sadales

2gb rozetes veļasmašīna + zāvētājs

3gb rozetes h= 800mm

2gb rozetes virs izlietnes

1gb rozete divieļu zāvētājam

